



EAU
USEE

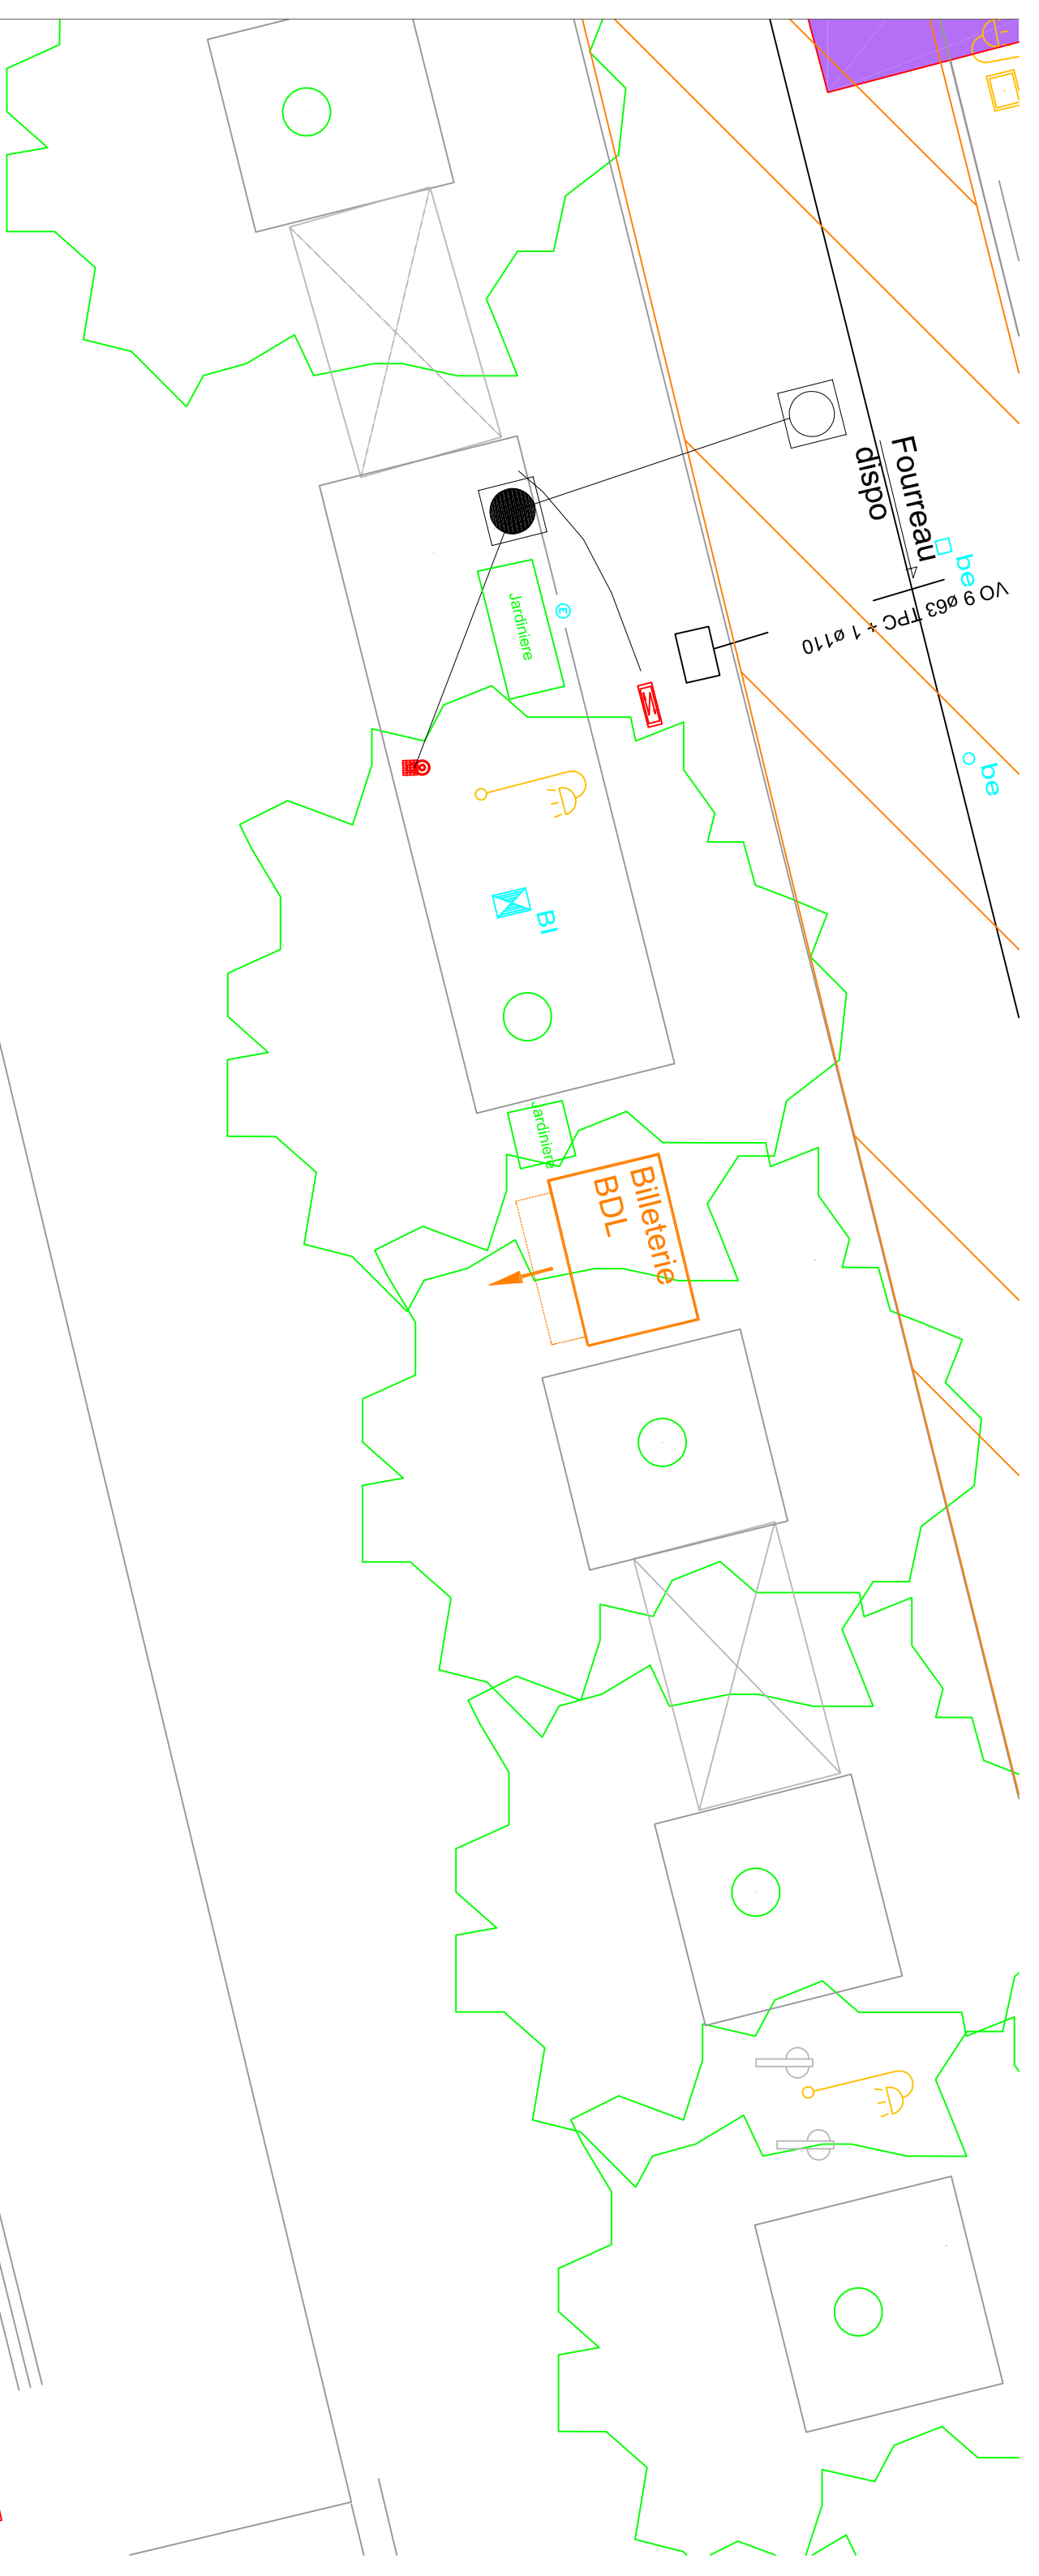

Projet	Quai Chatelet	Ponton	annexe N°	Ech : 1/
Implantation Chalet Billetterie BDL				

Édité par : Direction de l'Événementiel de la Mairie d'Orléans

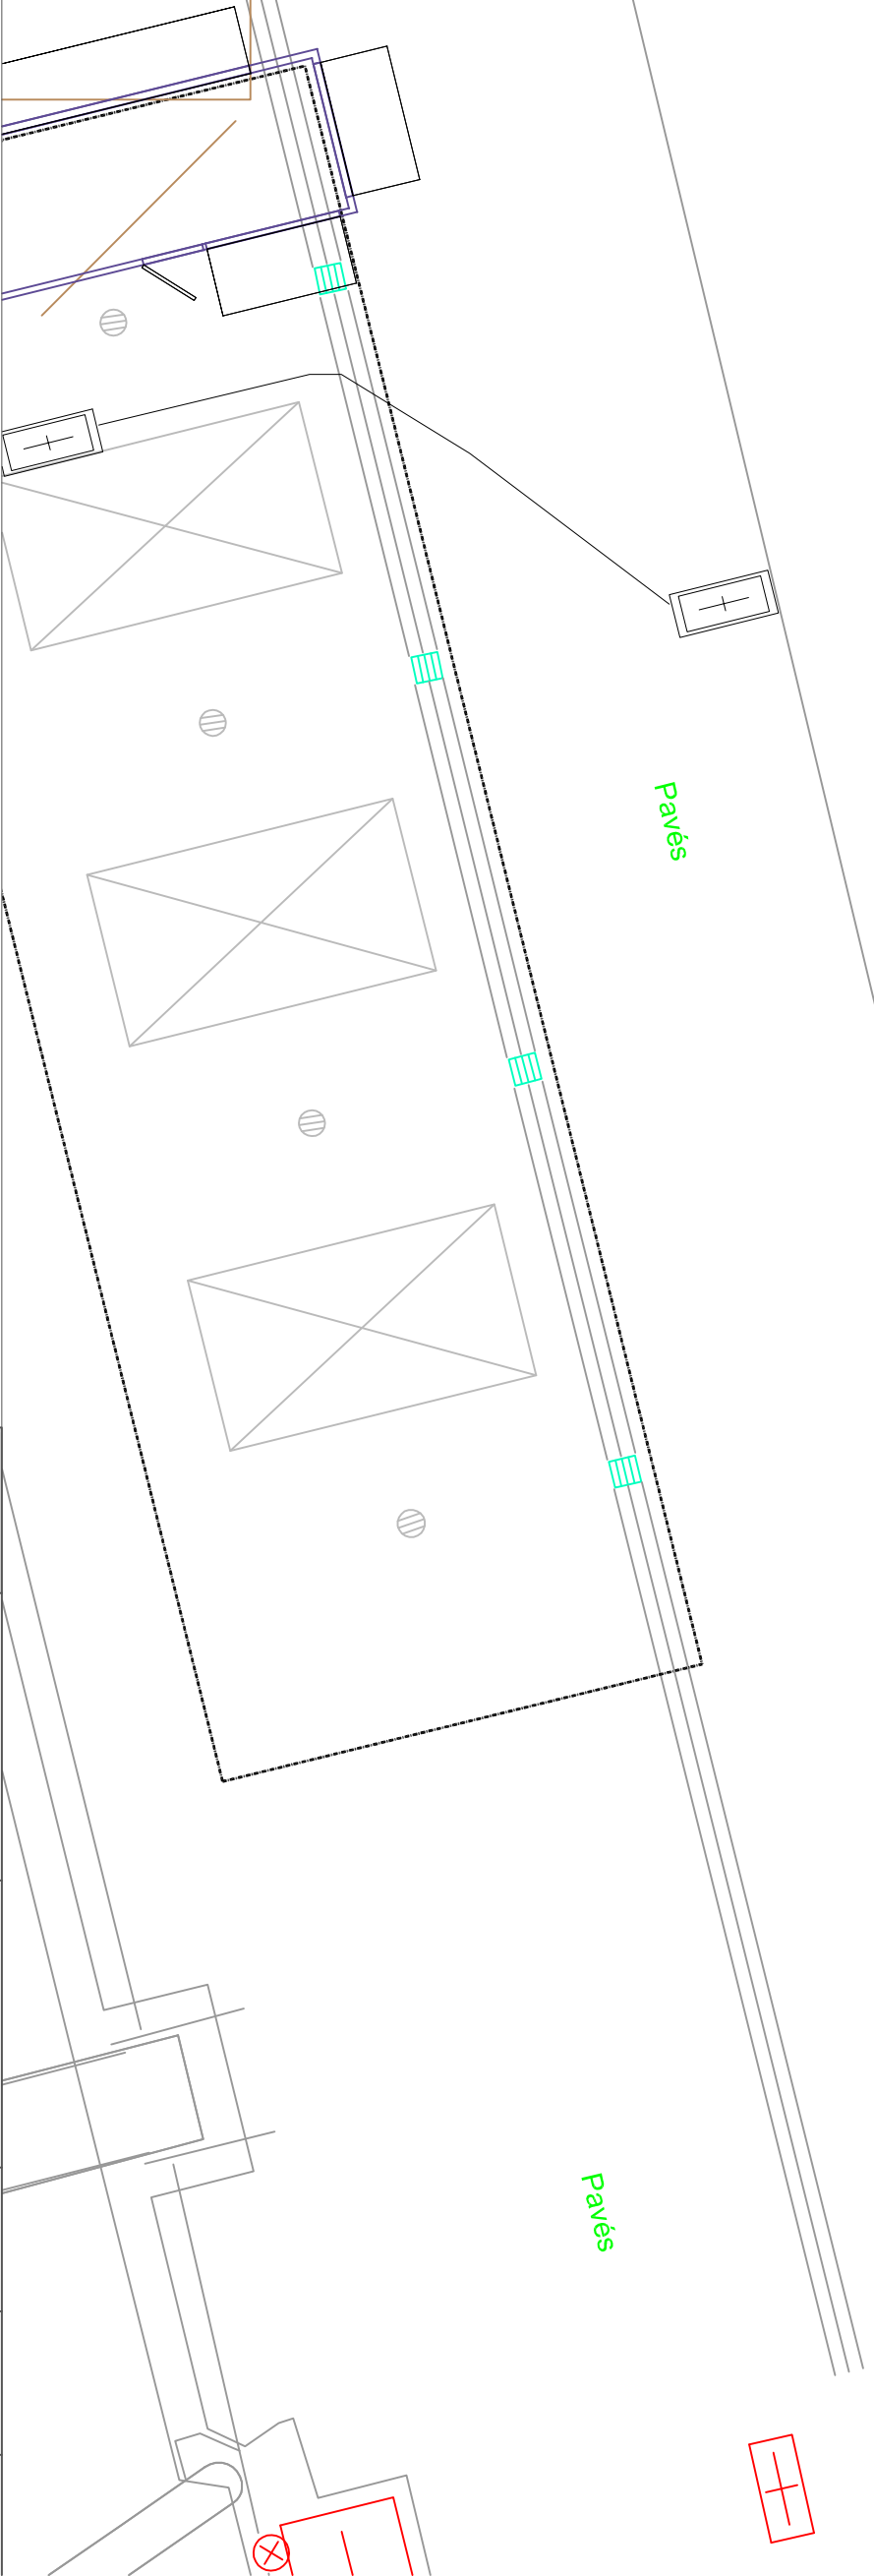